종 합 계 획 도

S = 1 : 6000

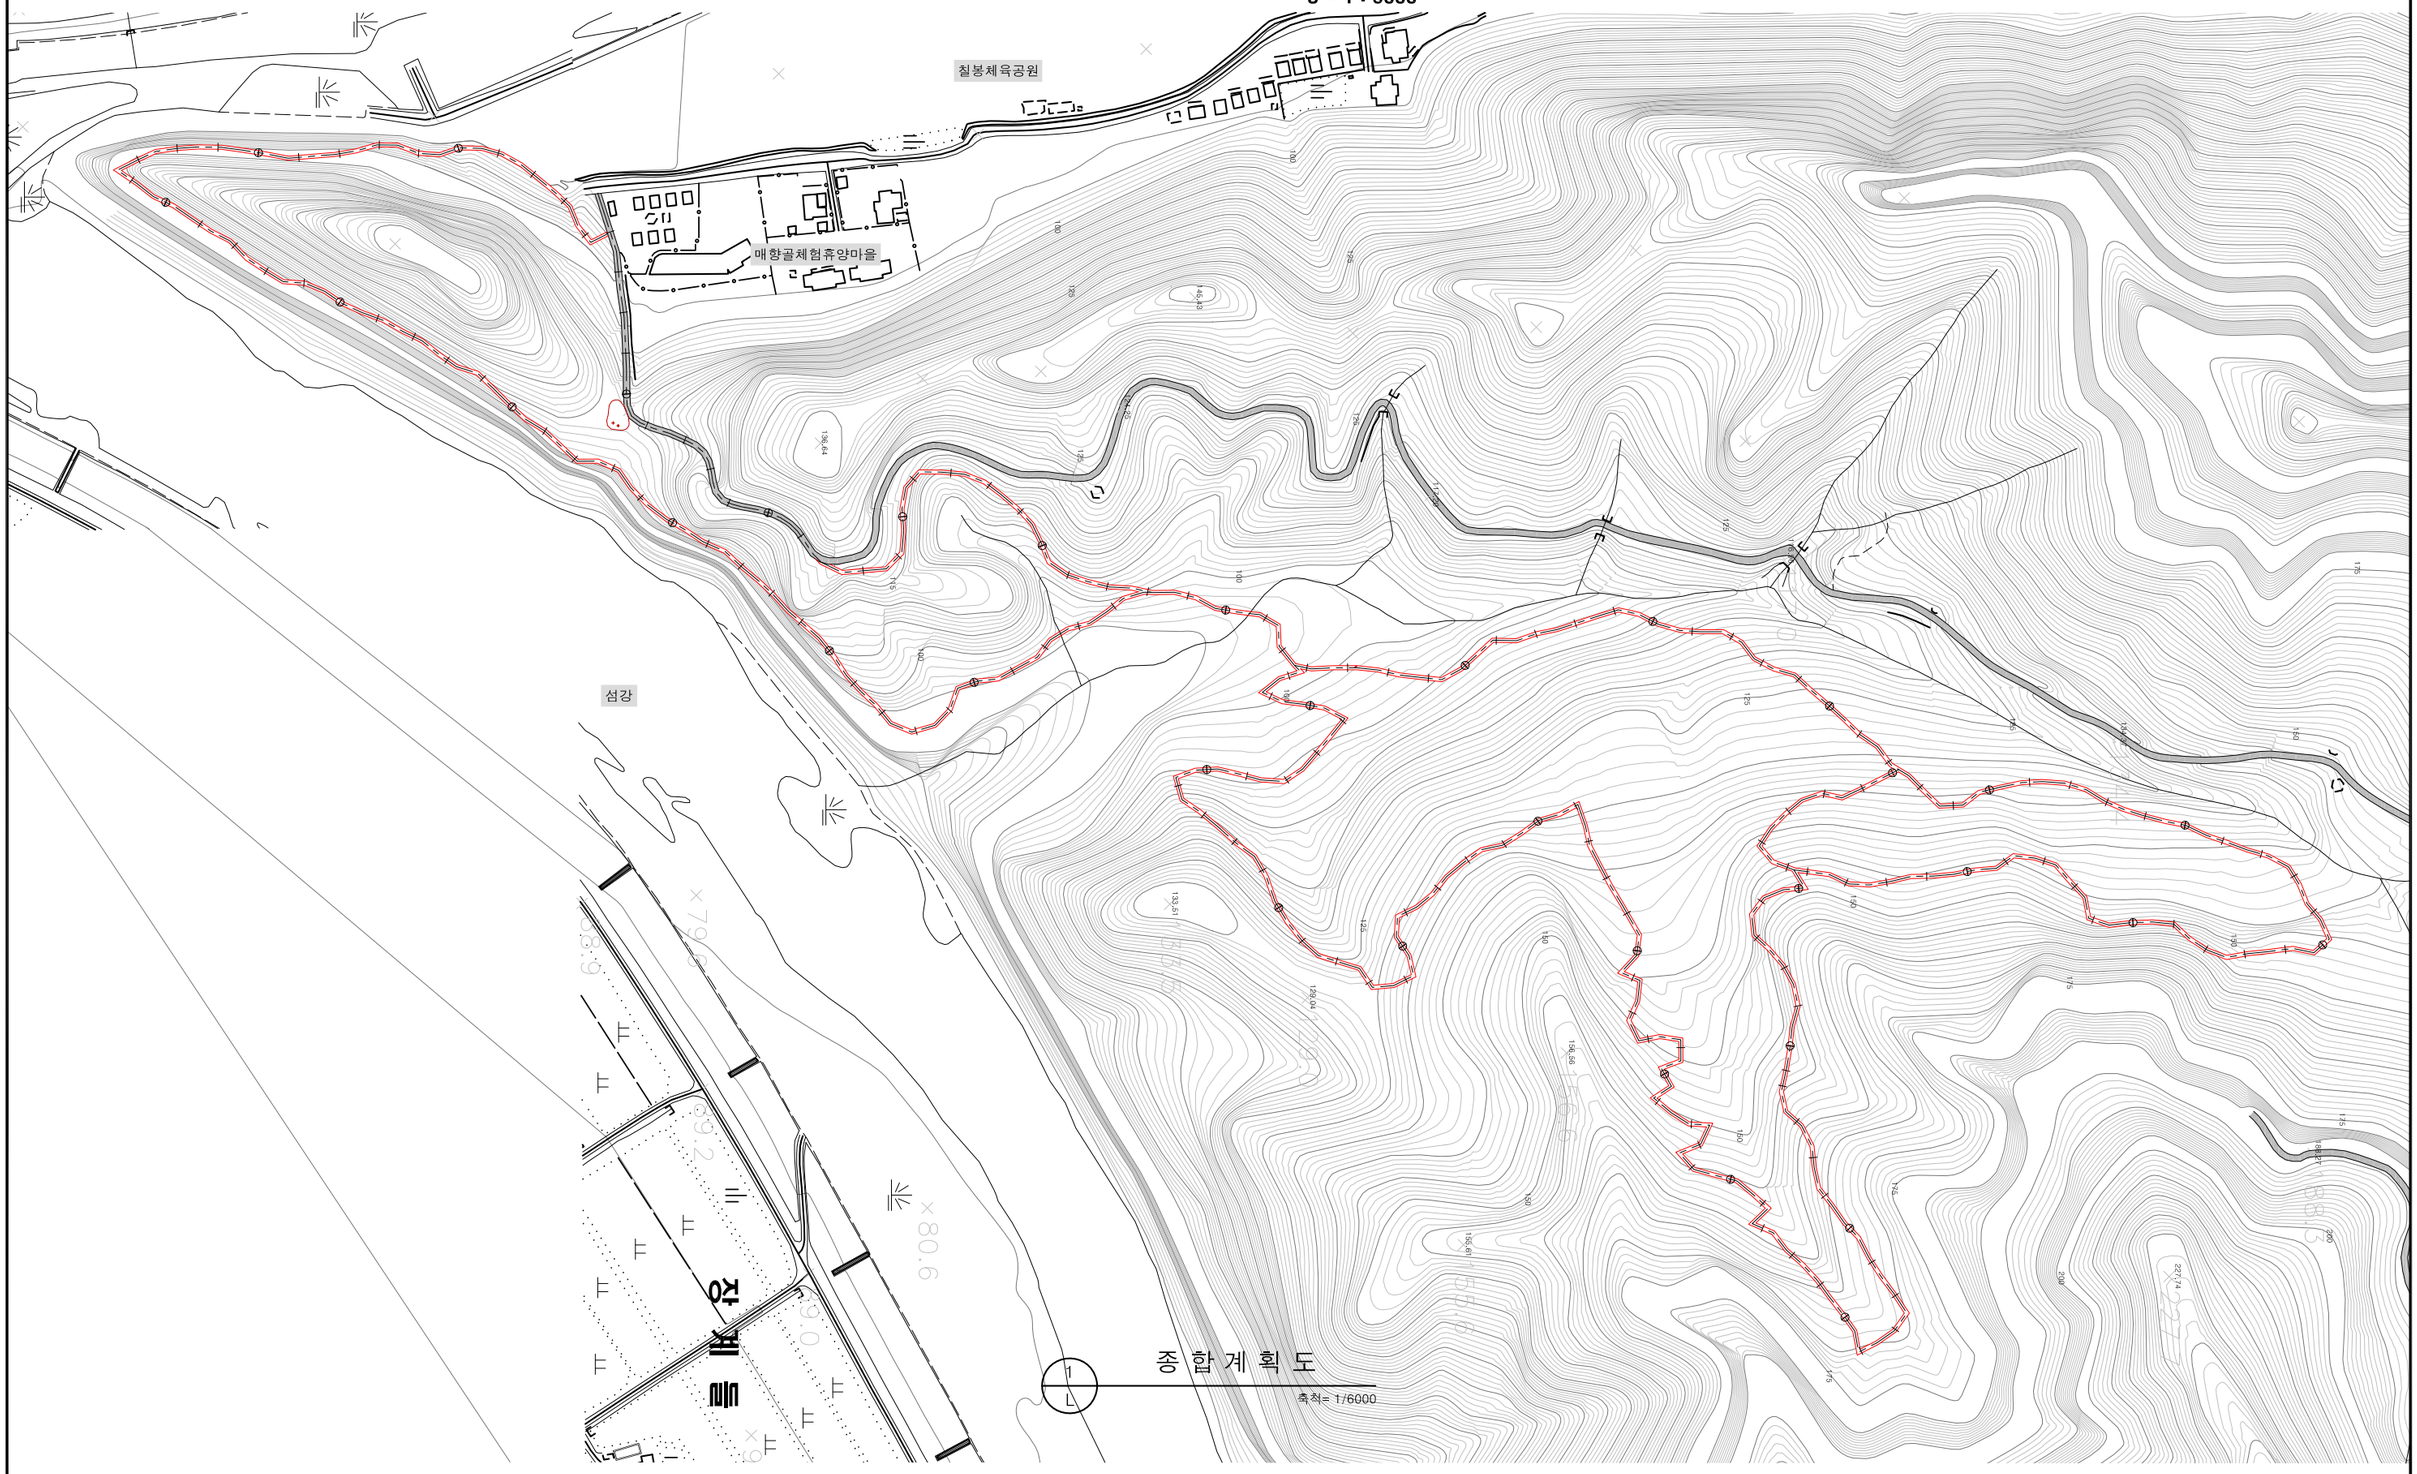

공 사 명	시 행 청	용 역 회 사	축 척	설 계 일 자	과 업 참 여 자			도 면 명	도면번호
					과업책임자	분야별책임자	설 계		
산현리 자작나무숲 둘레길 조성사업 실시설계	원 주 시	利&秀 Landscape Architecture Plan & Design (주)리앤수 조경디자인	S = 1 : 6000	2021. 03.	김 영 준	김 영 주	이 진 희	종 합 계 획 도	L - 001